


TECKENFÖRKLARING

- GRÄNSER OCH MARKFÖRHÅLLANDEN
- ARBETSPHASENS GRÄNS
- FASTIGHETSGRÄNS
- SKILJEINNE YTSIKVÄTT
- ASFALT
- ANGSTYTA
- STENMÖL
- TRÄFLIS 300 MM DJUP



VEGETATION OCH BYGGDA DELAR

- TRÄD SOM PLANTERAS
- ENSKILDA VEGETATIONSELEMENT
- PLANTERAS I UNDERGRÄVNING MARKTÄCKE
- PROJEKTERAD BIRKE ART-ANTAL
- BELYSNINGSSTOLPE
- PAPPERSKÖR
- FÖRRÅDSHUS
- HÖGLÄRE OCH WiFi-ROUTER

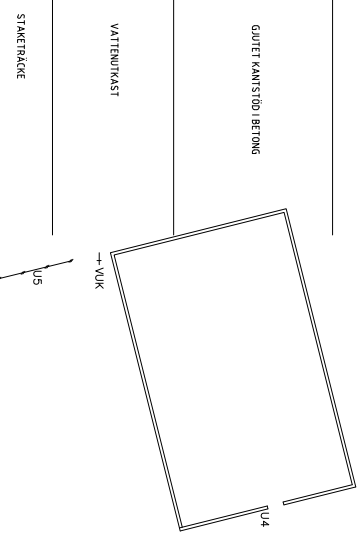

VÄXTFÖRTECKNING

art	antal	latinskt namn	svenskt namn	c-c	kvalitet
		TRÄD			
T1	4	Betula pendula	vårbjörk	Utr- 200-250 C	
T2	1	Prunus 'Accolade'	prydnadskorsbär	Utr- 150-200 C	
T3	6	Pinus sylvestris	hall	hst 8-10 K	
T4	7	Tilia tomentosa	silverlind	hst 8-10 K	
T5	4	Quercus robur	skogsek	hst 8-10 K	
		BUSKAR			
B1	1	Magnolia stellata	stjärnmagnolia	sd 80-100 C	
B2	58	Pinus mugo var. pumilio	balkarbergall	100 cm 20-25 C	
B3	1	Hydrangea paniculata 'Grandiflora'	syrenhortensia	bush C5	
B4	57	Spiraea japonica 'Little Princess' E	sort av praktspirea	60 cm bush C2	

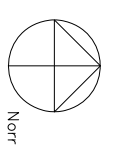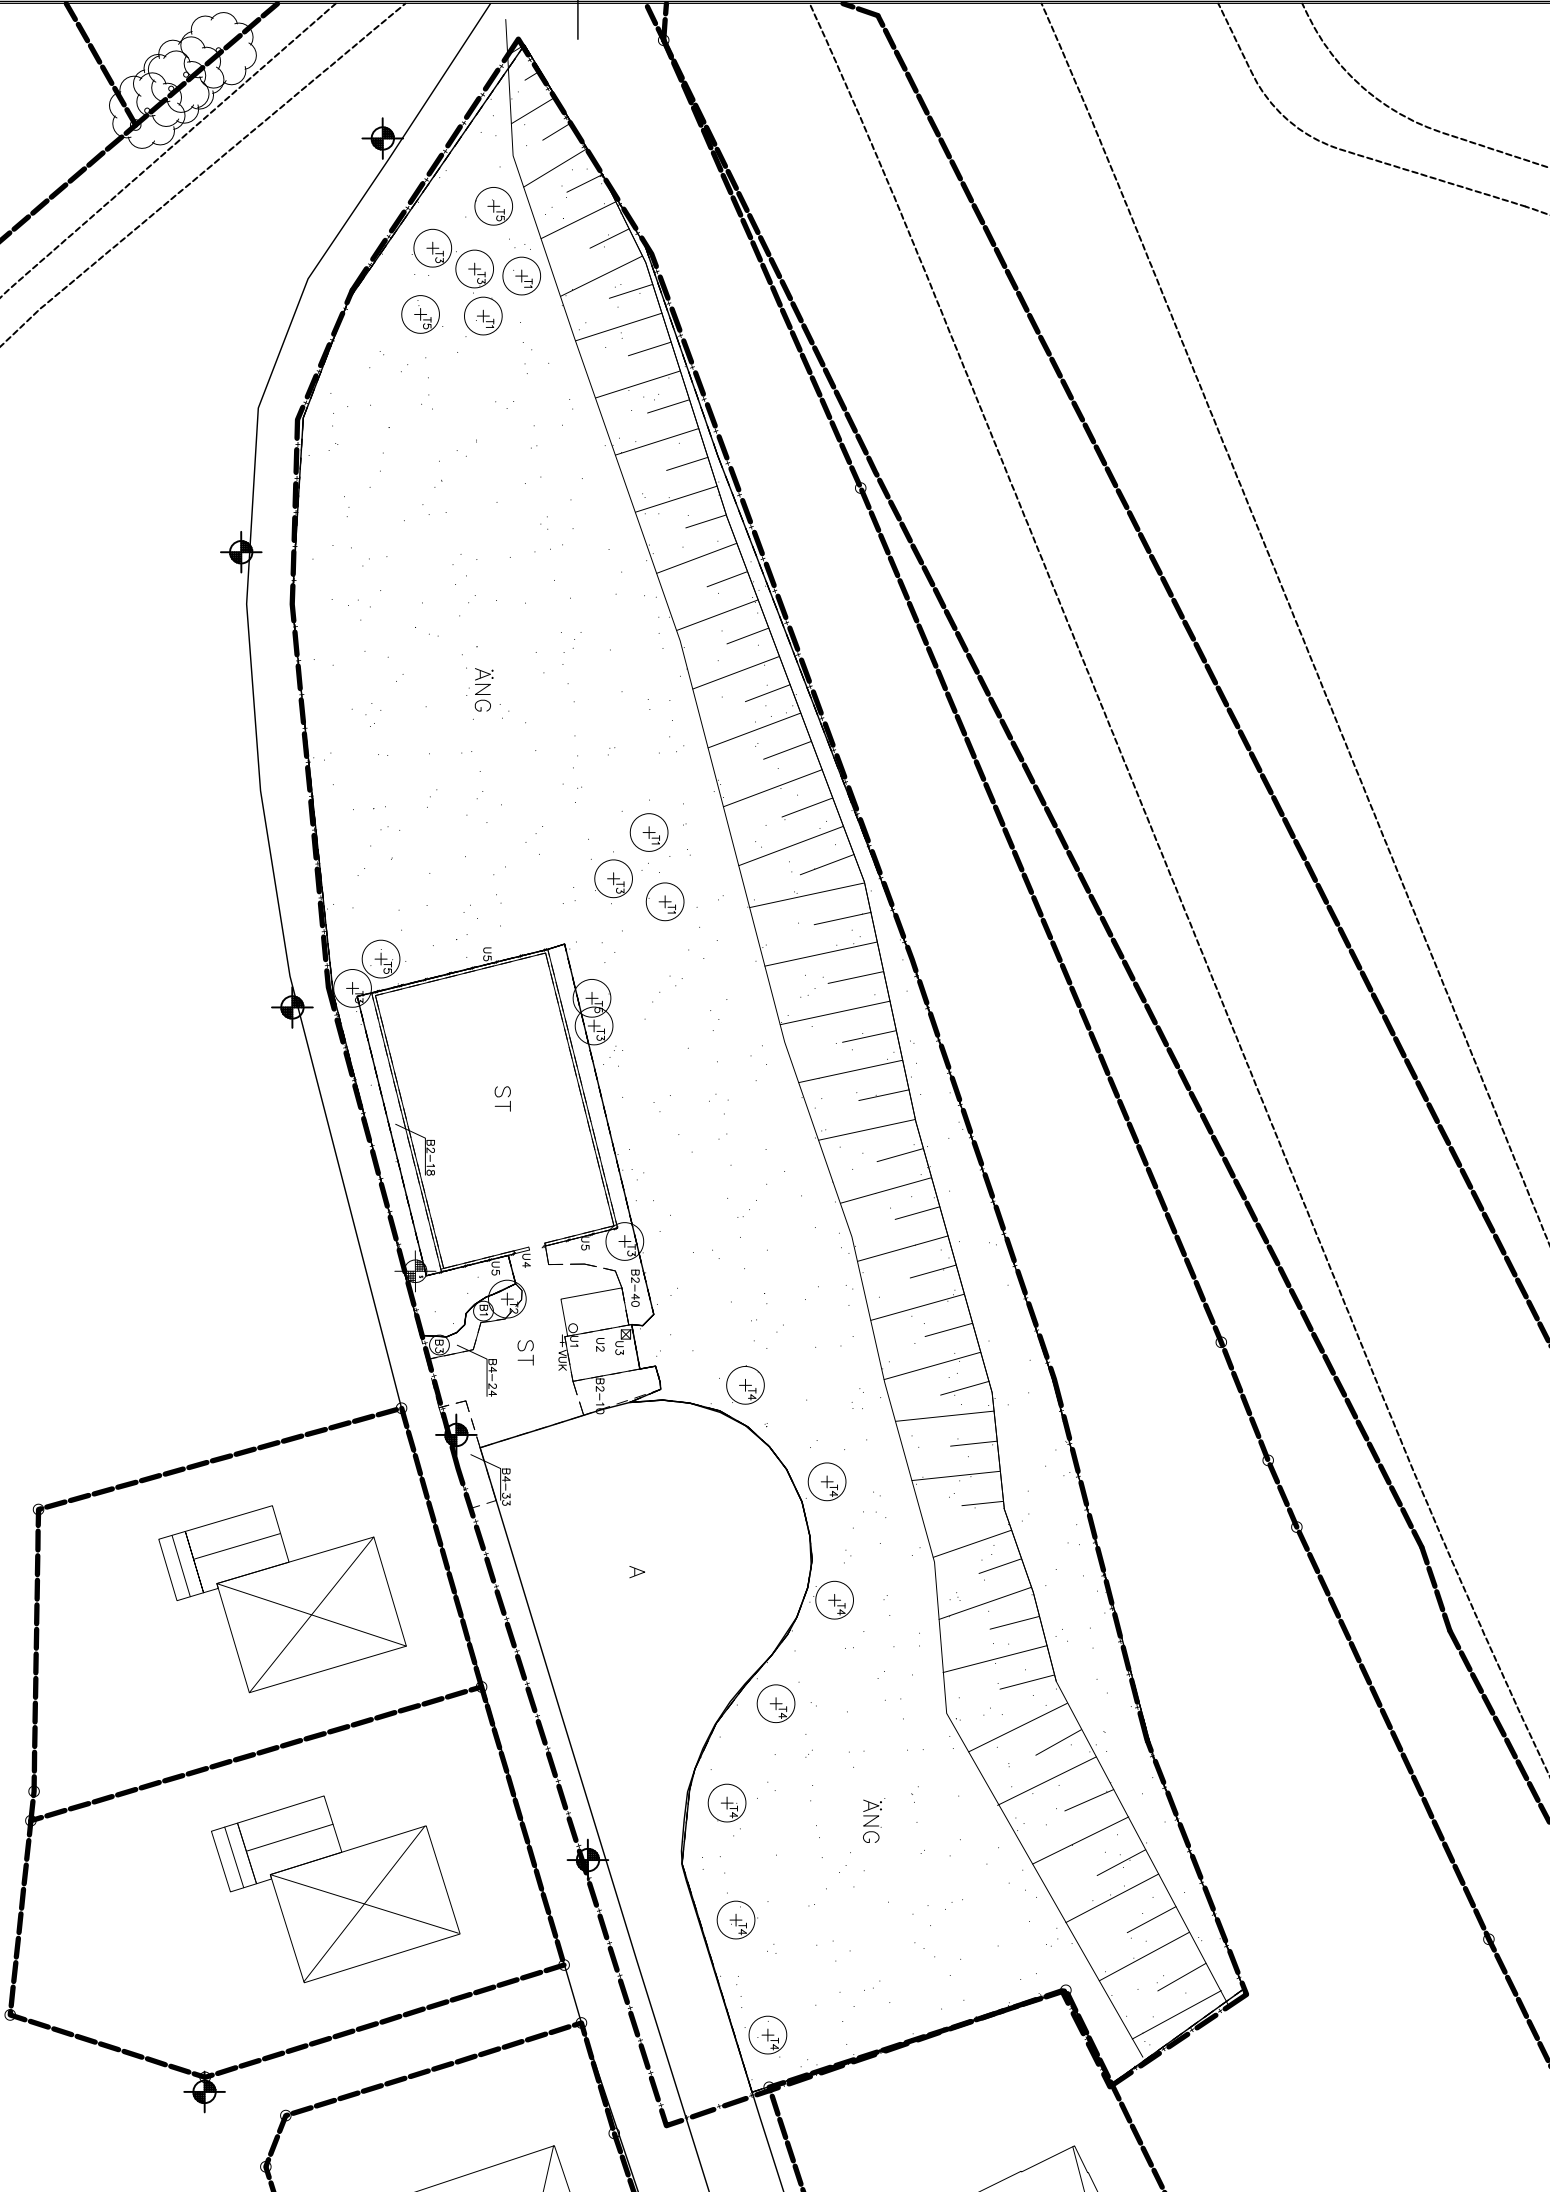

BET ANT ANDRINGEN ANSER DATUM SIGN
BYGGHANDLING
 Södra Lindbacken

LESA Blomkvist Tel: 0720 030 393
 Julia Astrand Tel: 0704 499 977
 UPPDRAG NR 1 RITAD AV LB / JA
 DOKUMENT 2020-03-30 ANSVARIG LB / JA
 PLANTERINGSS-/UTRUSTNINGSPLAN
 SKALA 1500/A3 NUMMER XX BET